



KOMPOSTIKÄYMÄLÄ^{eco} JA KUISTIASENNUS

Sivusta tyhjennys


Poistoilmaputki tulee asentaa suorana katolle. Jos kiinteistössä on koneellinen poistoilmavaihdo, voidaan poistoilmaputki liittää siihen, pitkiä vaakaputkivetoja tulee välttää. Käymälätilan korvausilman saanti tulee varmistaa.

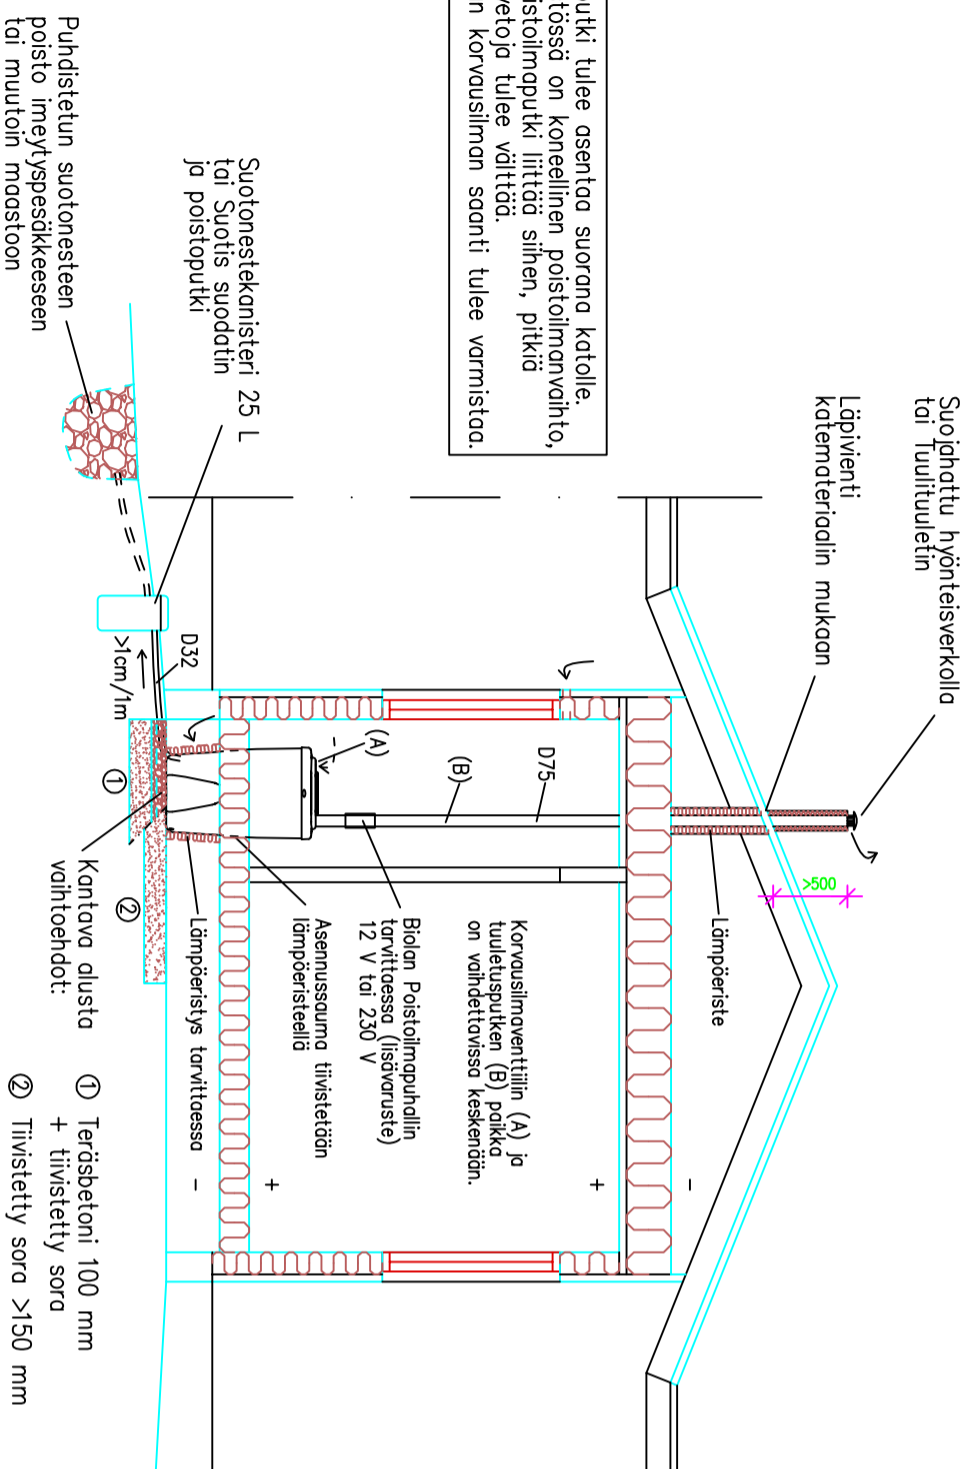

A-A

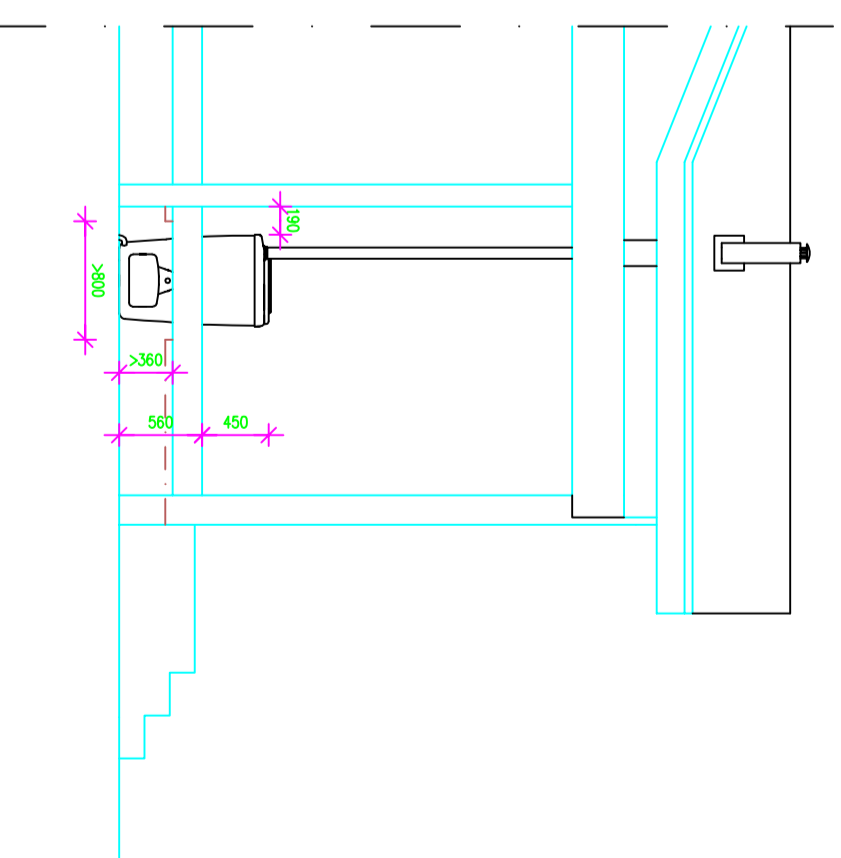

B-B

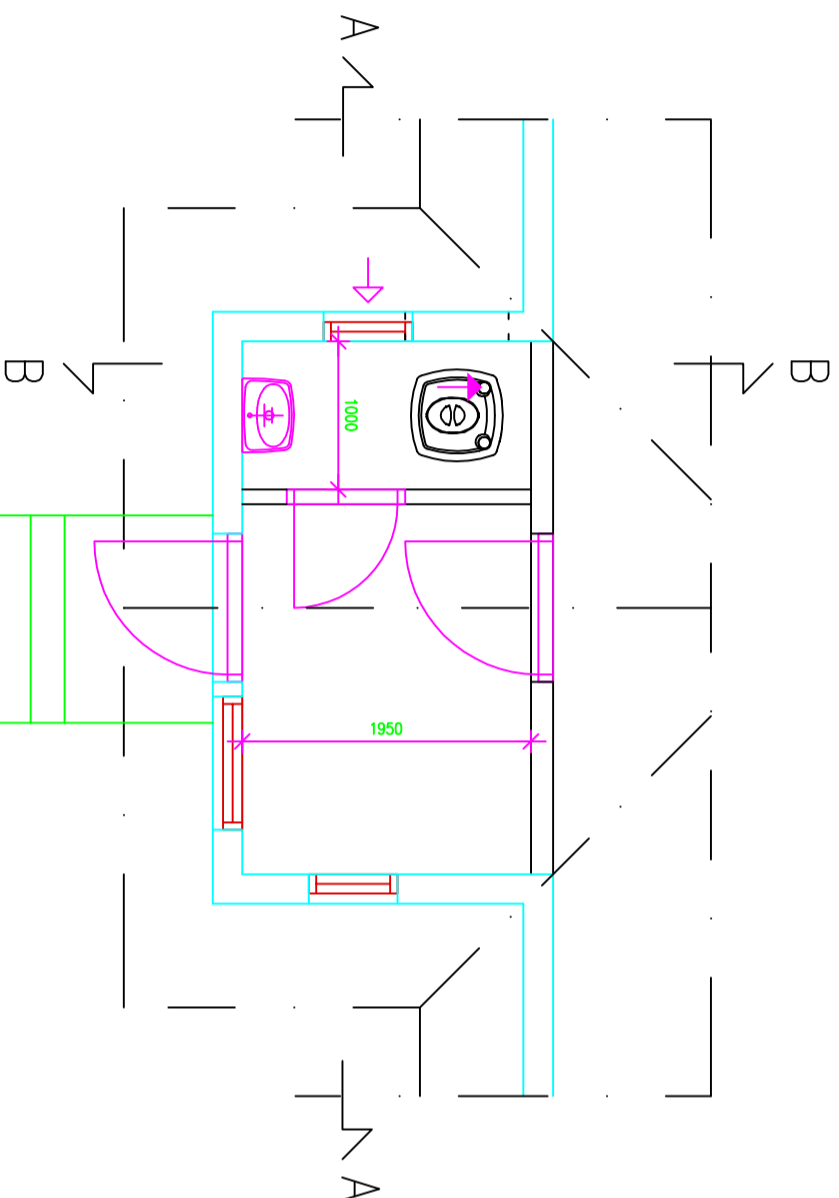

K.oso/Kyöjä	Kortteli/Tila	Tontti/Rr:n:o	Rakennuslupa N:o	Juokse.n:o
Rakennustoimenpide KUIVAKÄYMÄLÄN RAKENTAMINEN			Piirustusloji PÄÄPIIRUSTUS	
Rakennuskohteen nimi ja osoite			Kompostin sisältö KOMPOSTIKÄYMÄLÄ ^{eco} JA KUISTIASENNUS	Mittakaavat
			LEIKKAUS, POHJA	
Suunnittelijan nimi, päiväys ja allekirjoitus			Suunniteluala, työn numero ja piirustus n:o	Muutos
			ARK	

BIOLAN[®]